


# PLAN DE MASSE

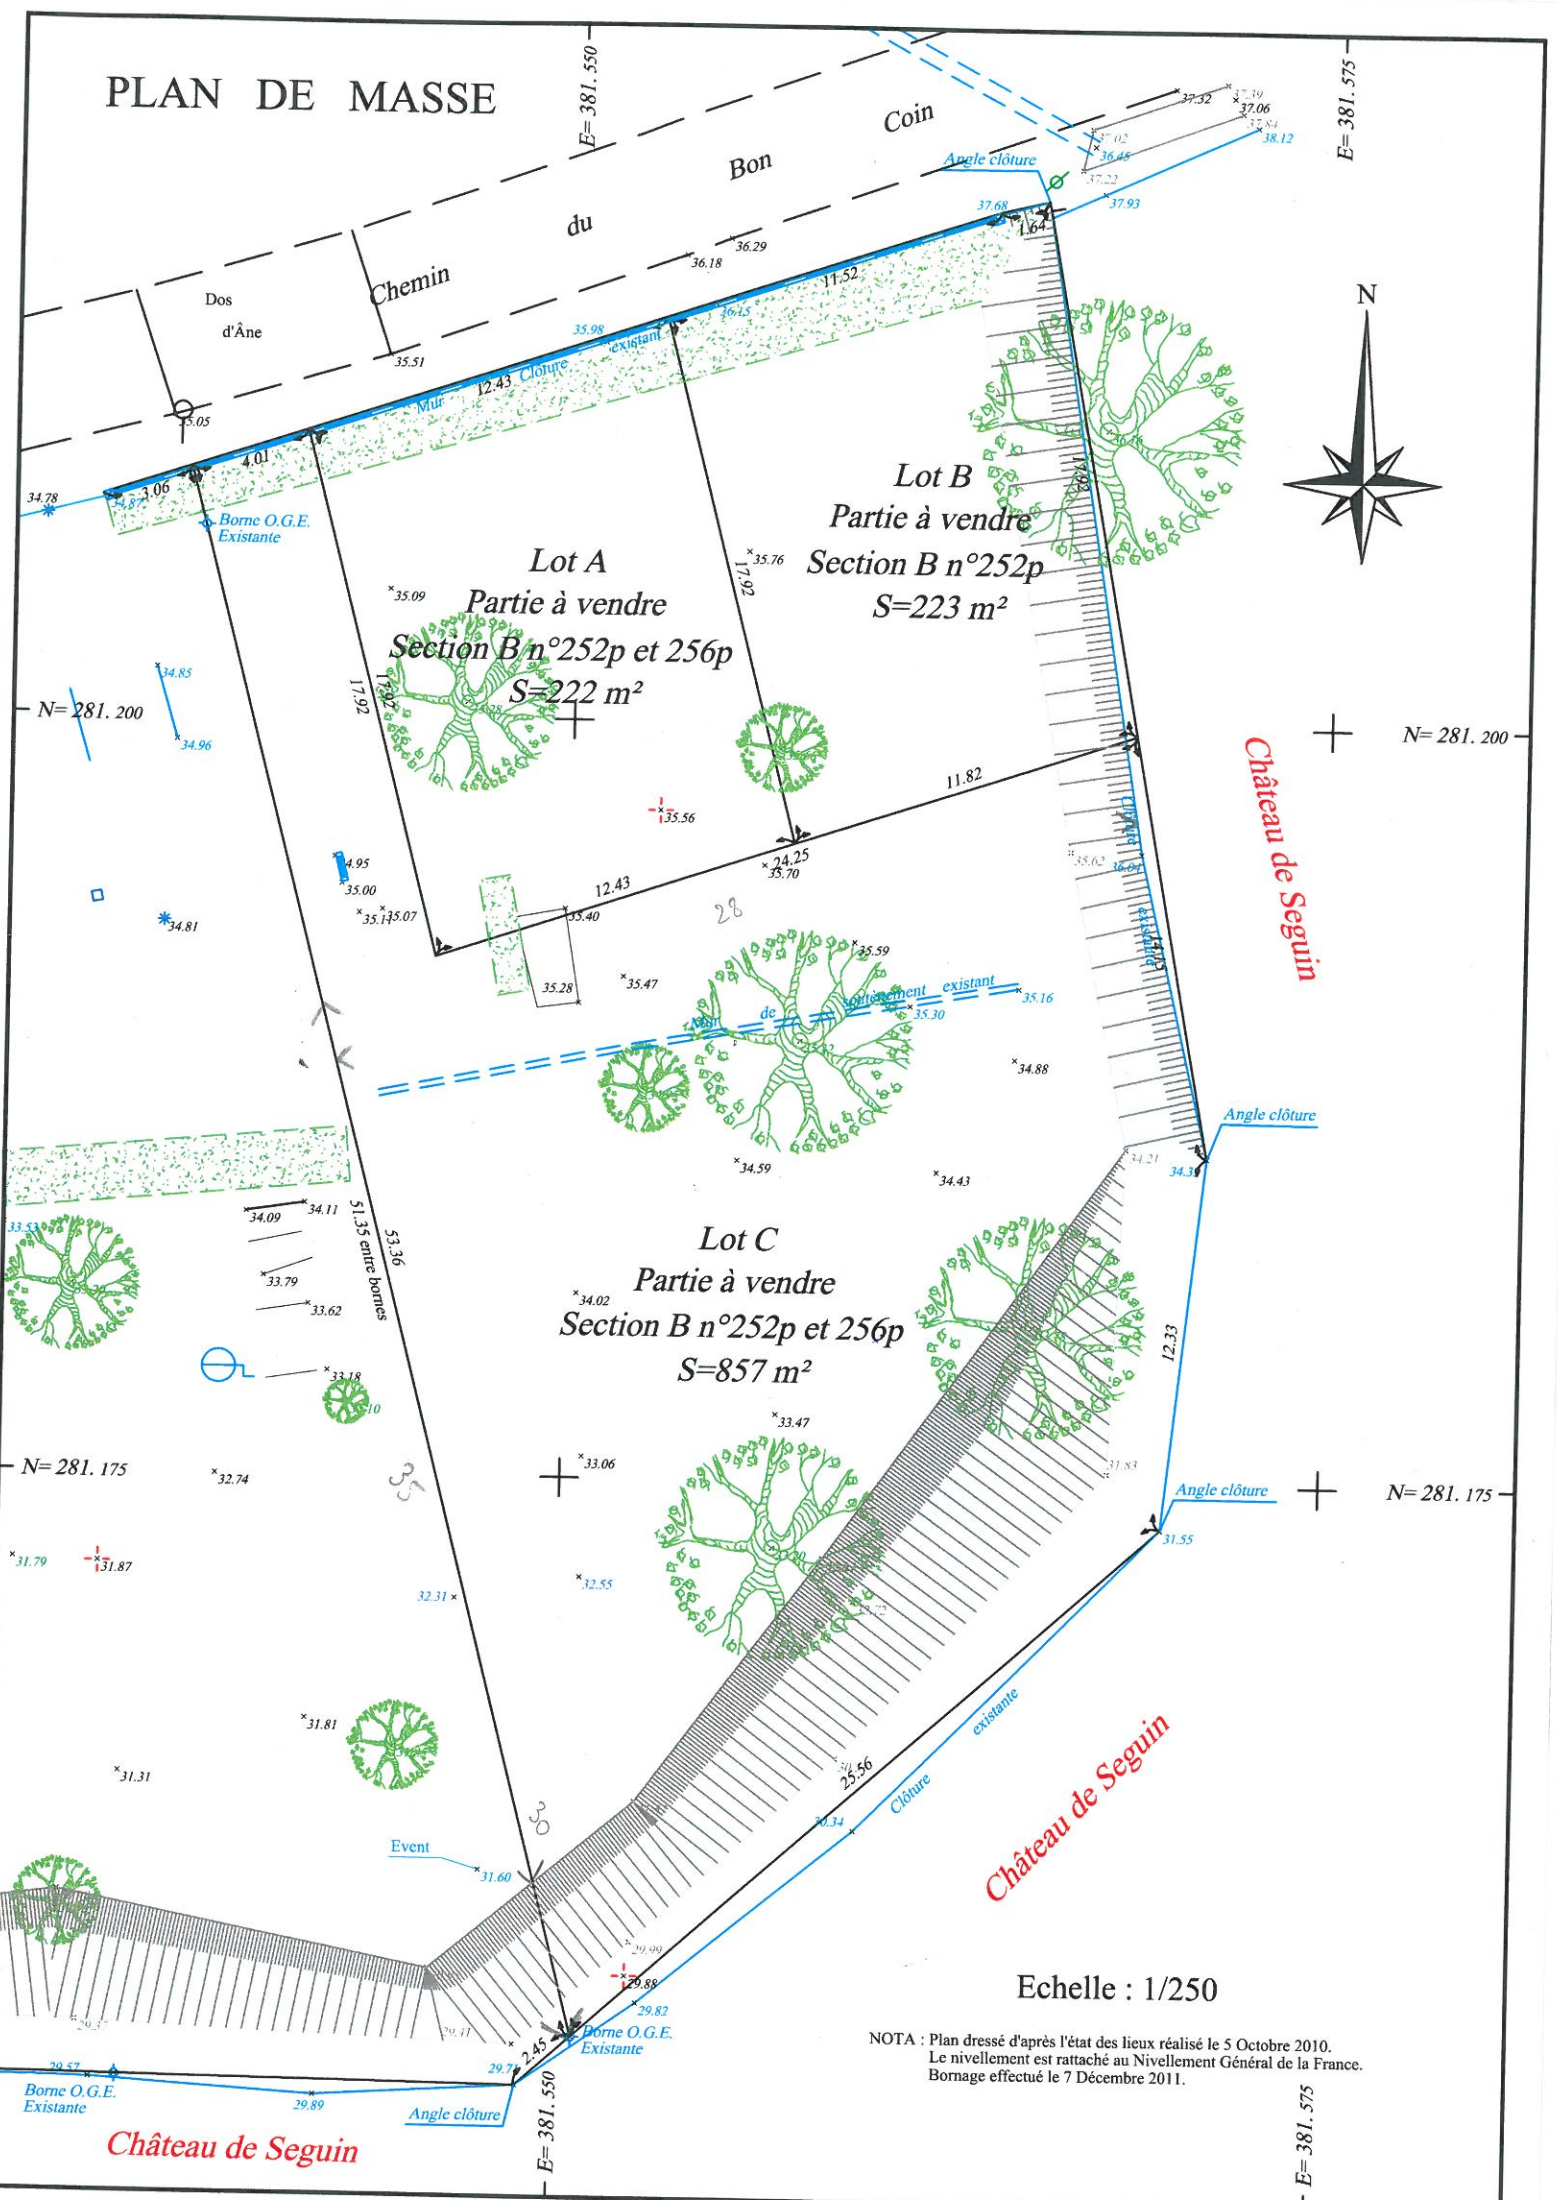

Echelle : 1/250

NOTA : Plan dressé d'après l'état des lieux réalisé le 5 Octobre 2010.  
Le nivellement est rattaché au Nivellement Général de la France.  
Bornage effectué le 7 Décembre 2011.

Château de Seguin

E=381.575